


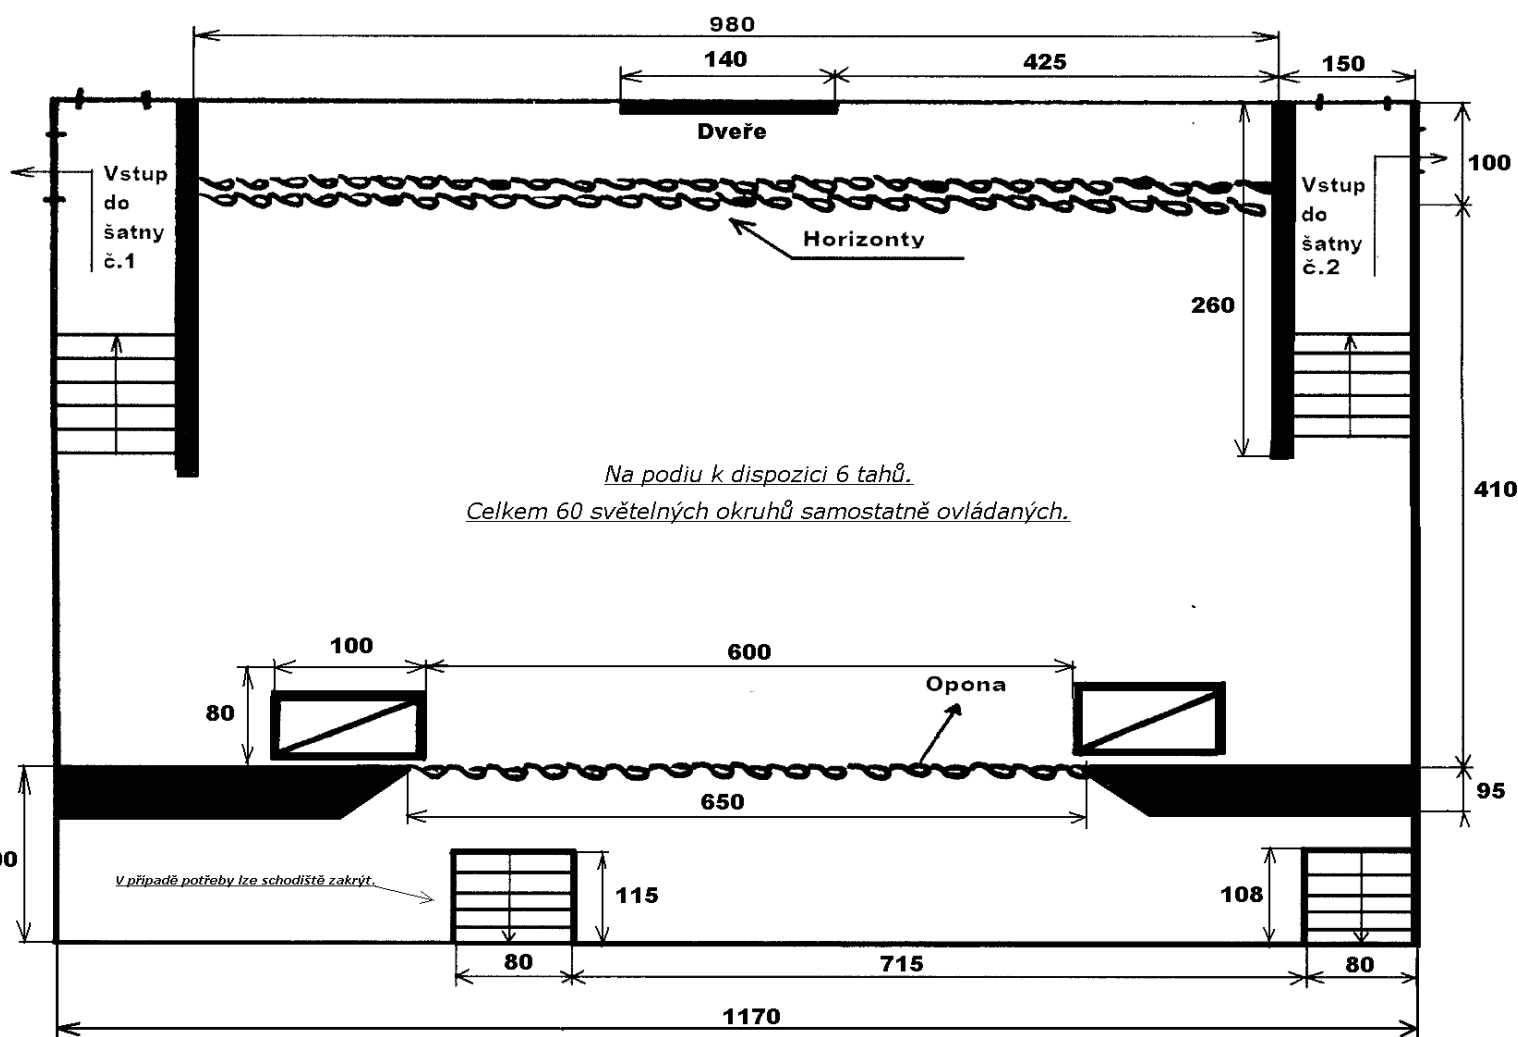

Plánek podia hlavního divadelního sálu



2008 Hvbě